



# Waterschapshuis

## Plattegronden Scenario 1

0001354 VO.01 11-10-2019

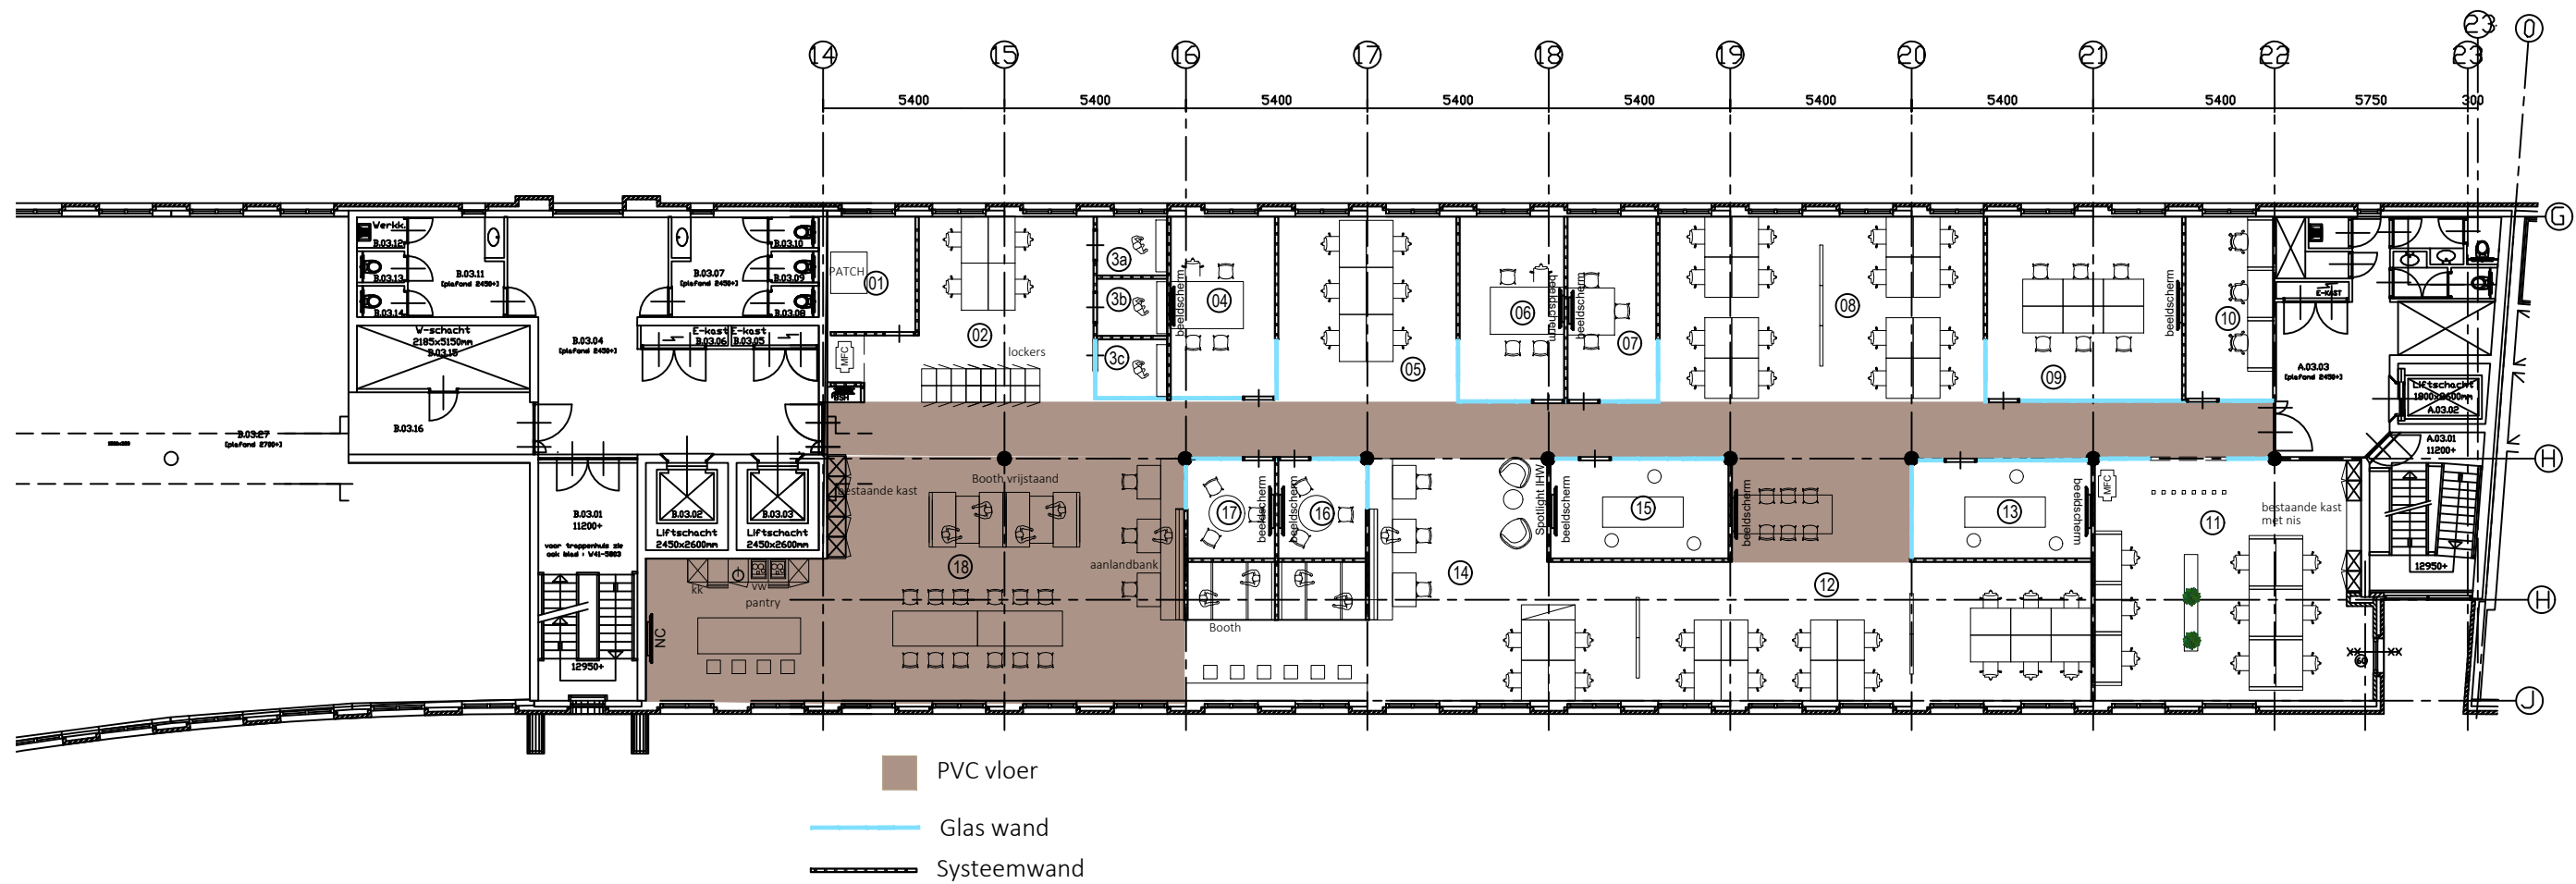

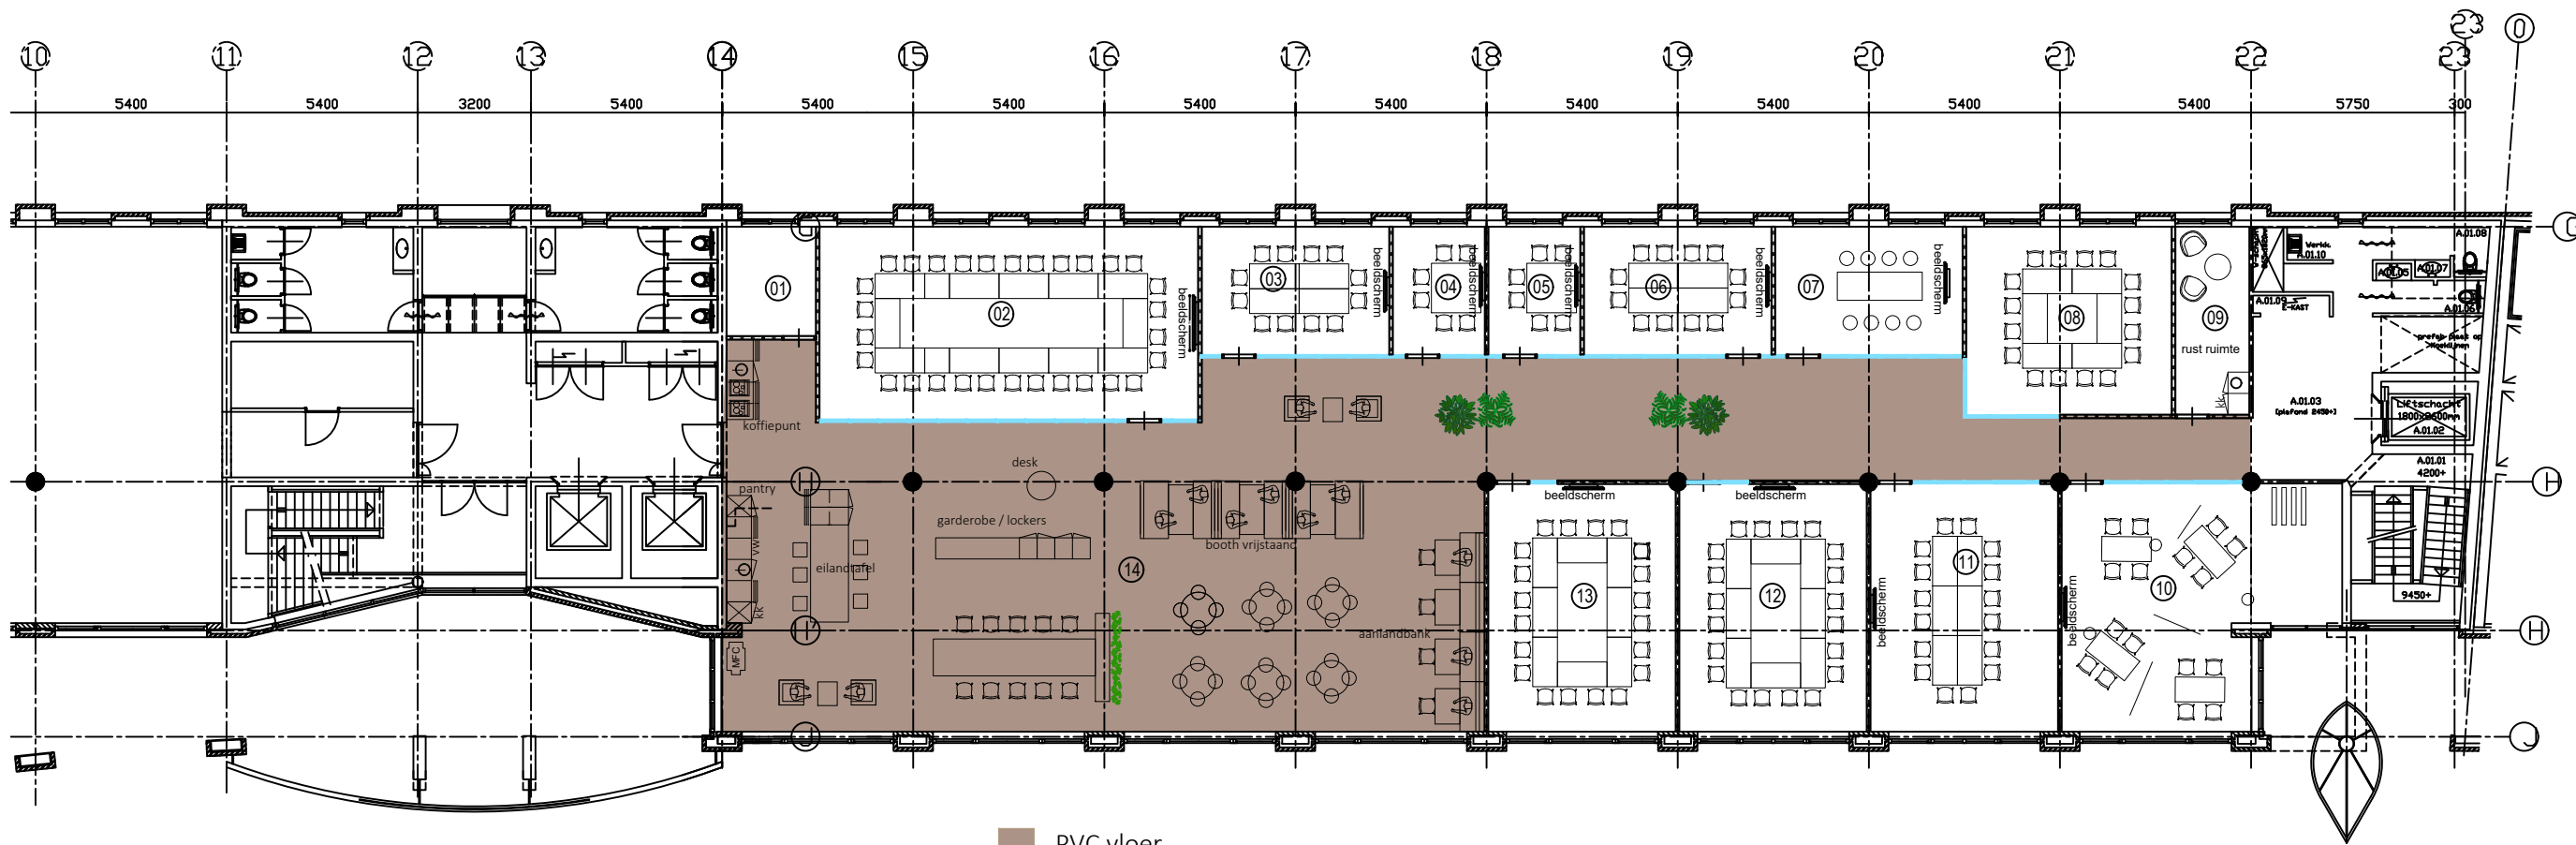

- PVC vloer
- Glas wand
- Systeemwand